




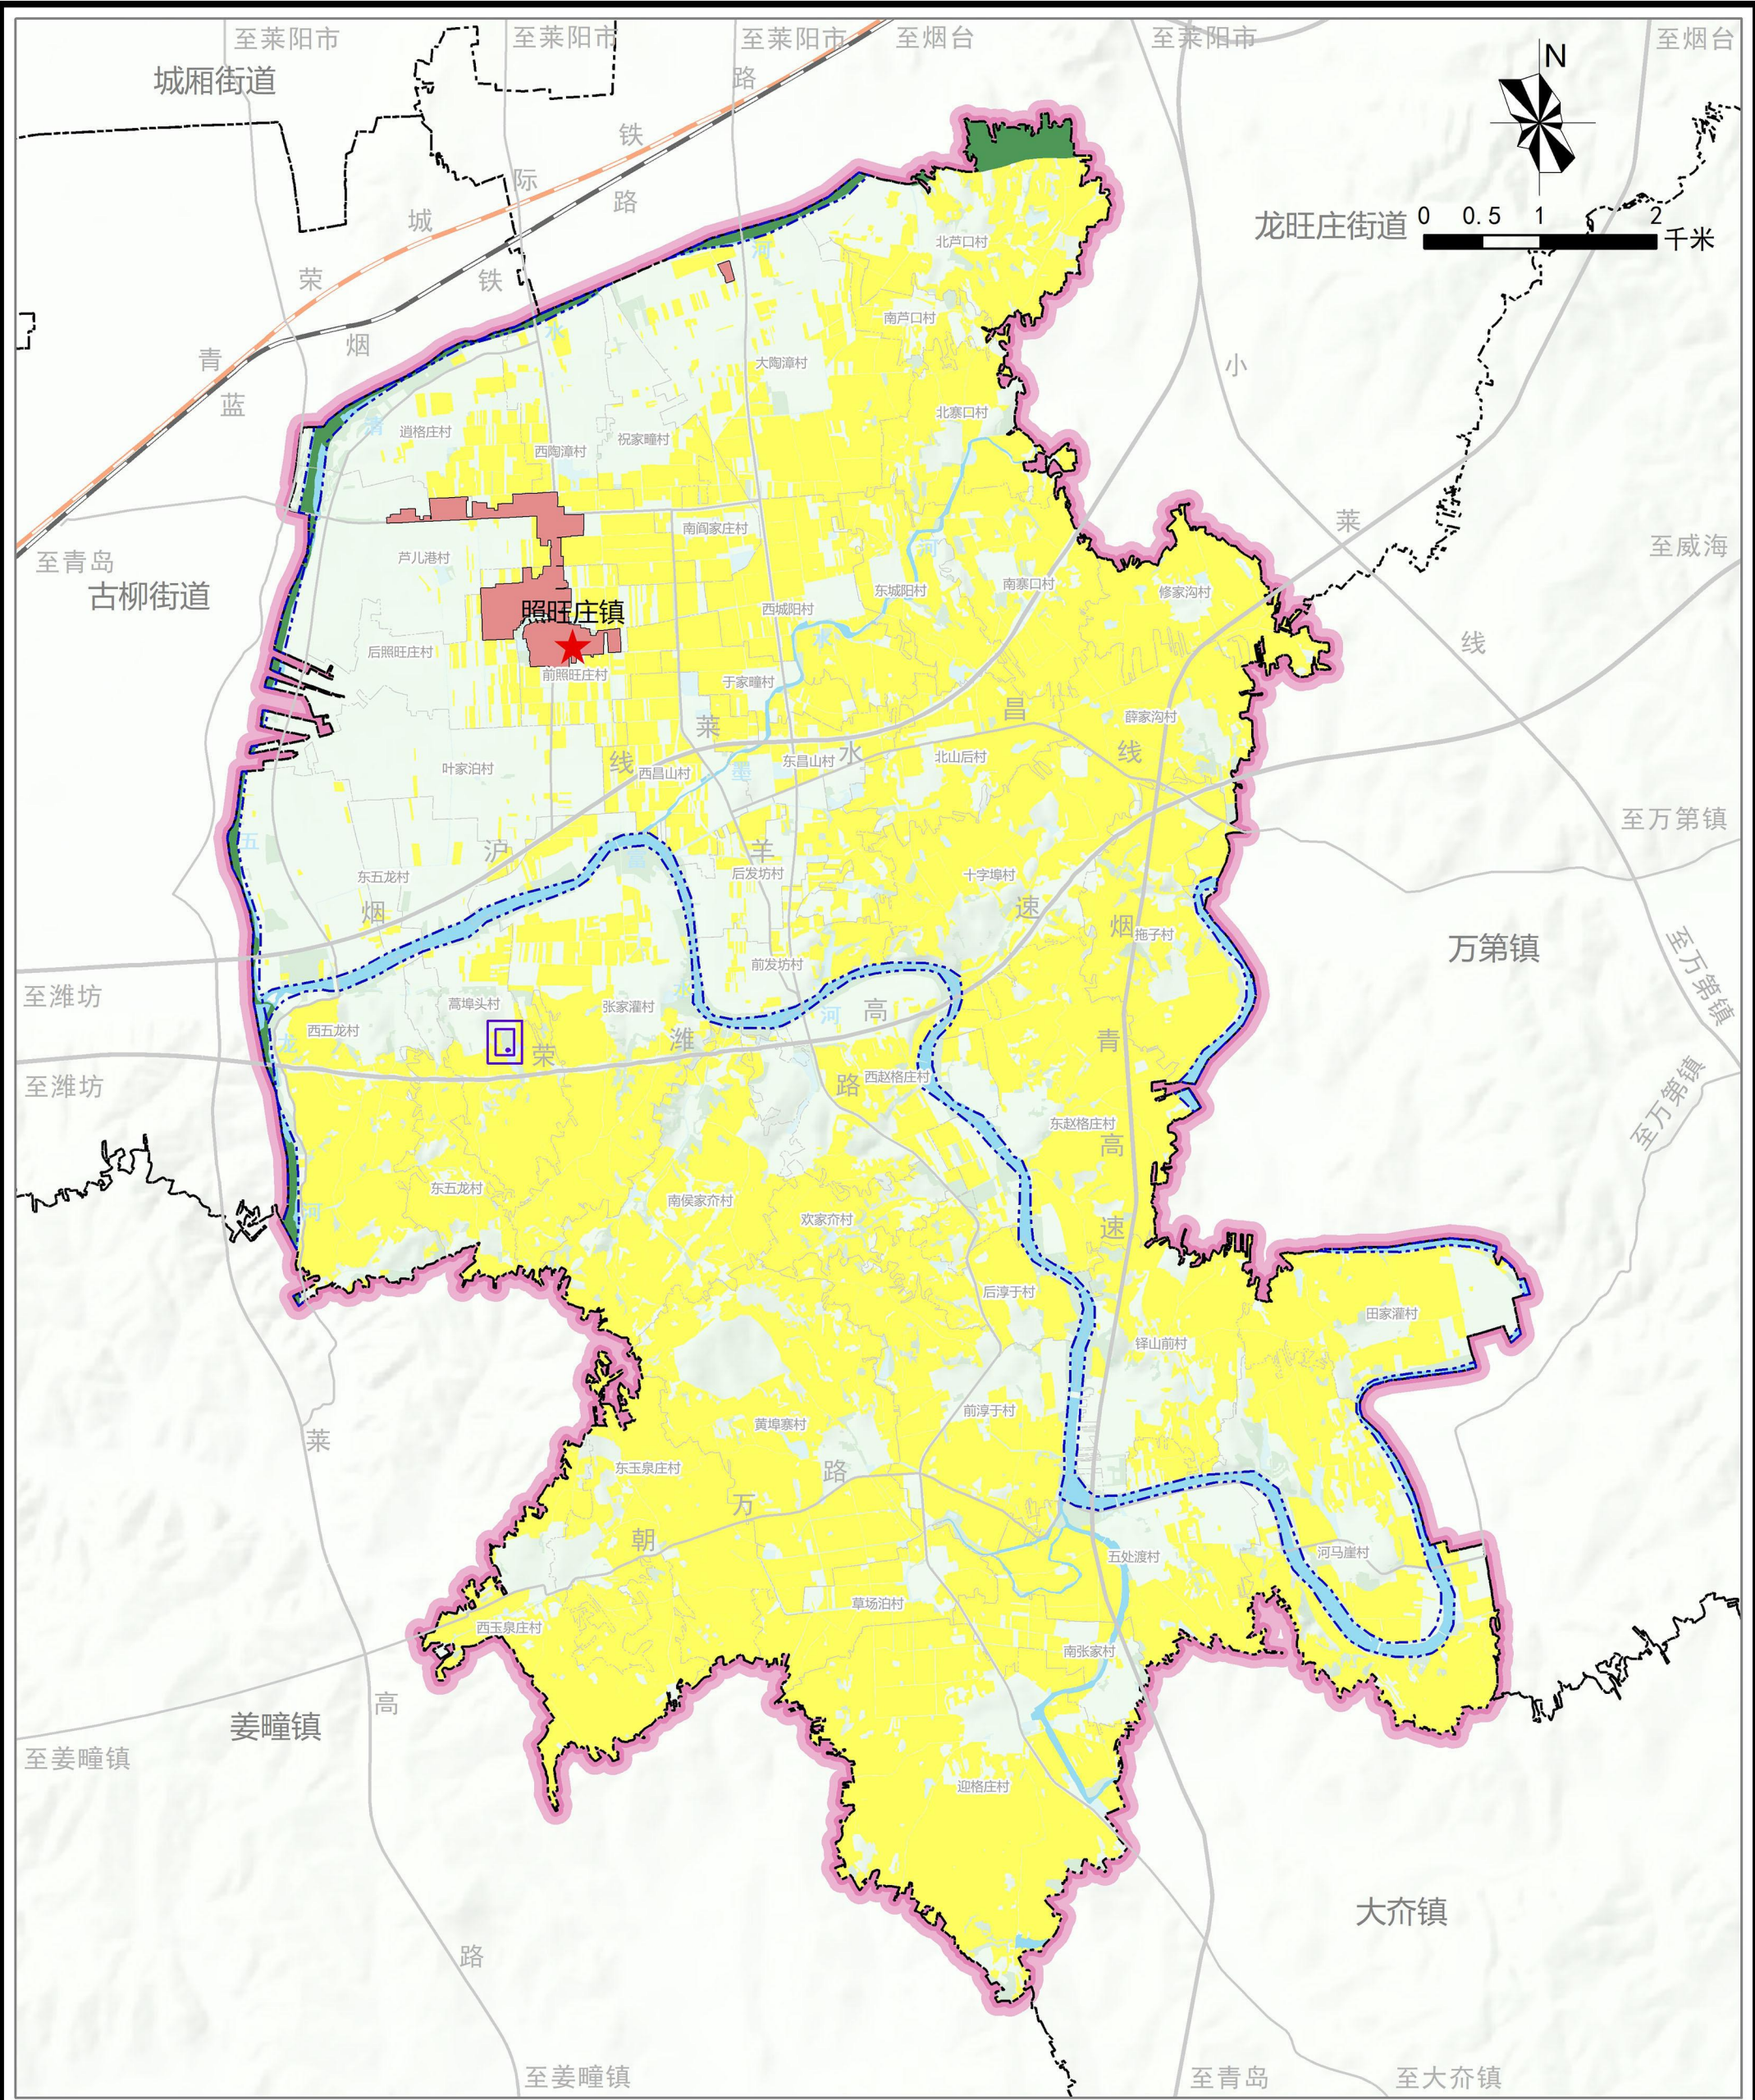


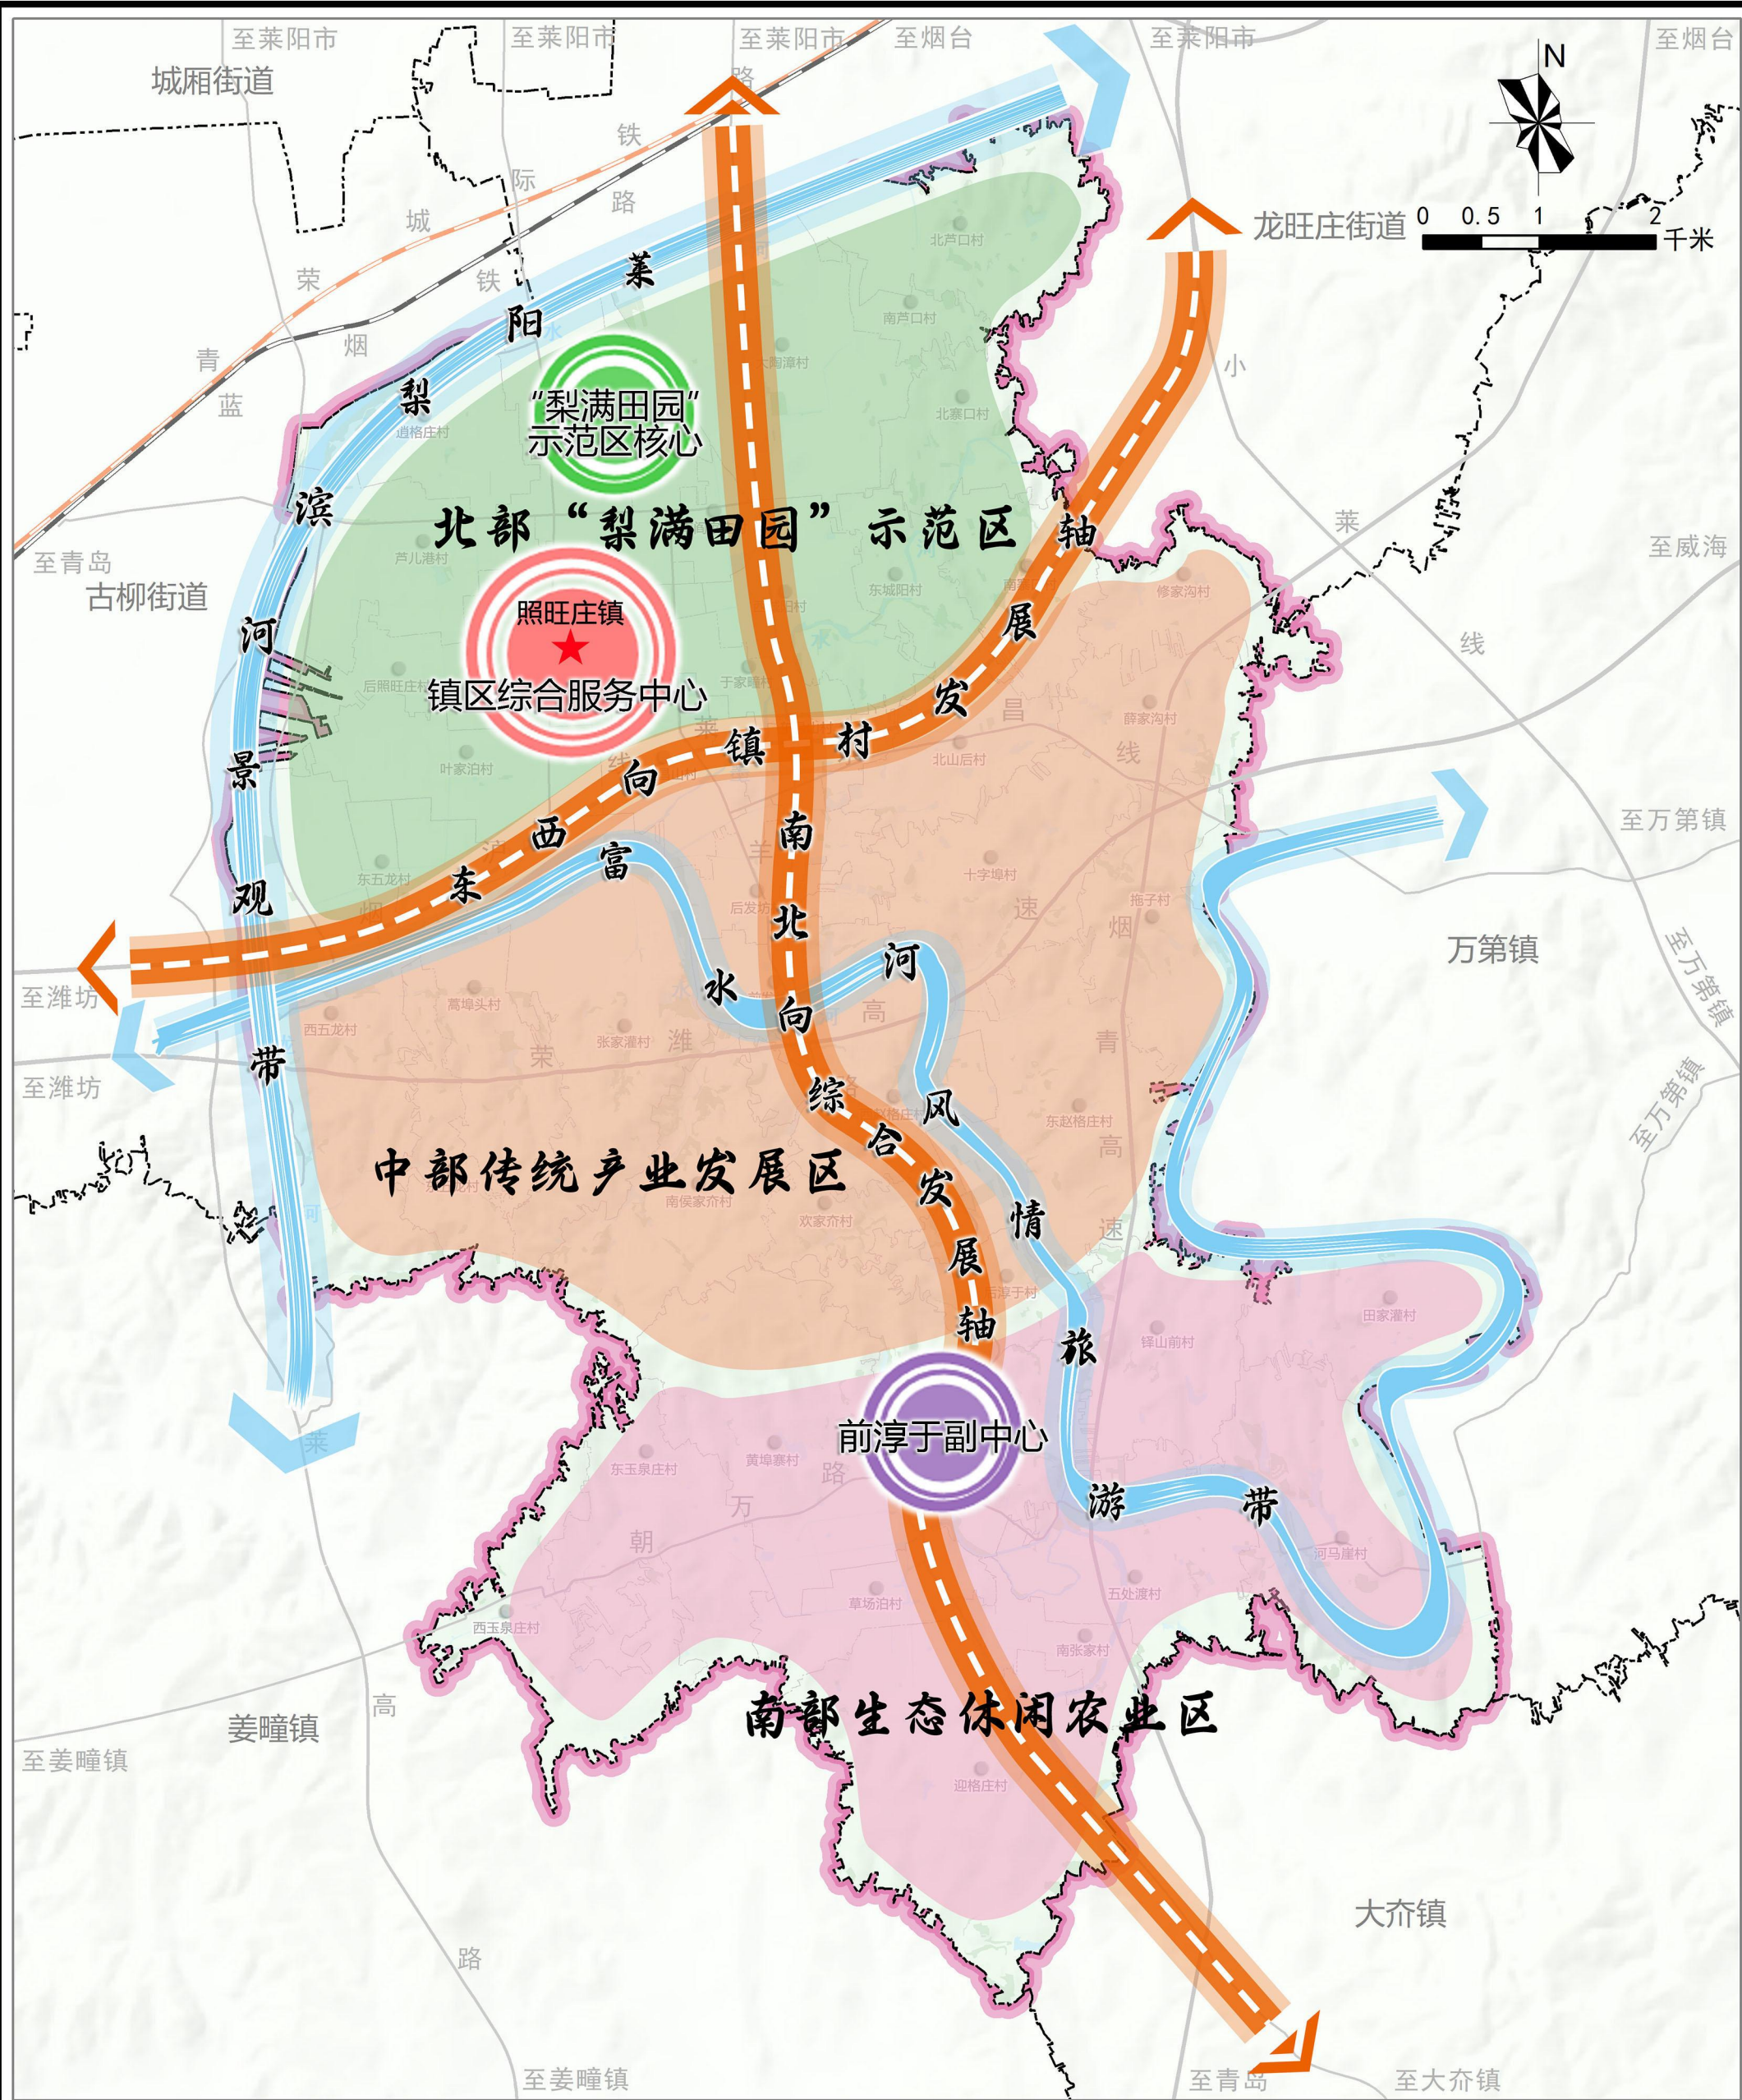




图例



例

- | | | |
|-------------|-------------|----------|
| 镇区综合服务中心 | 东西向镇村发展轴 | 公路 |
| 前淳于副中心 | 北部“梨满田园”示范区 | 乡镇（街道）界 |
| “梨满田园”示范区核心 | 中部传统产业发展区 | 村界 |
| 莱阳梨滨河景观带 | 南部生态休闲农业区 | 照旺庄镇政府驻地 |
| 富水河风情旅游带 | 高速铁路 | |
| 南北向综合发展轴 | 普速铁路 | |

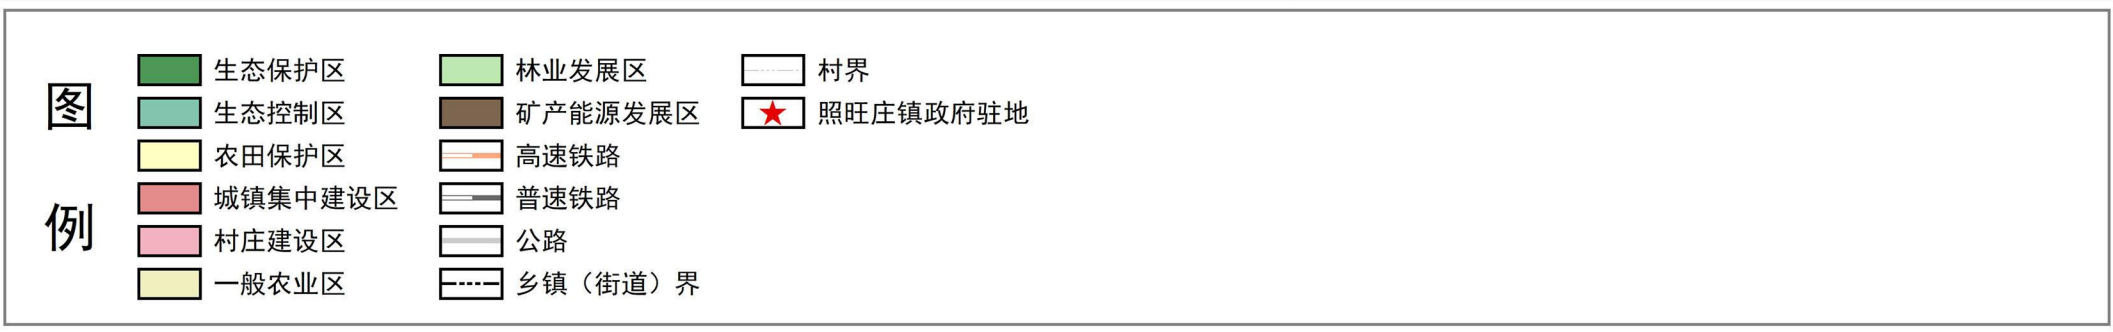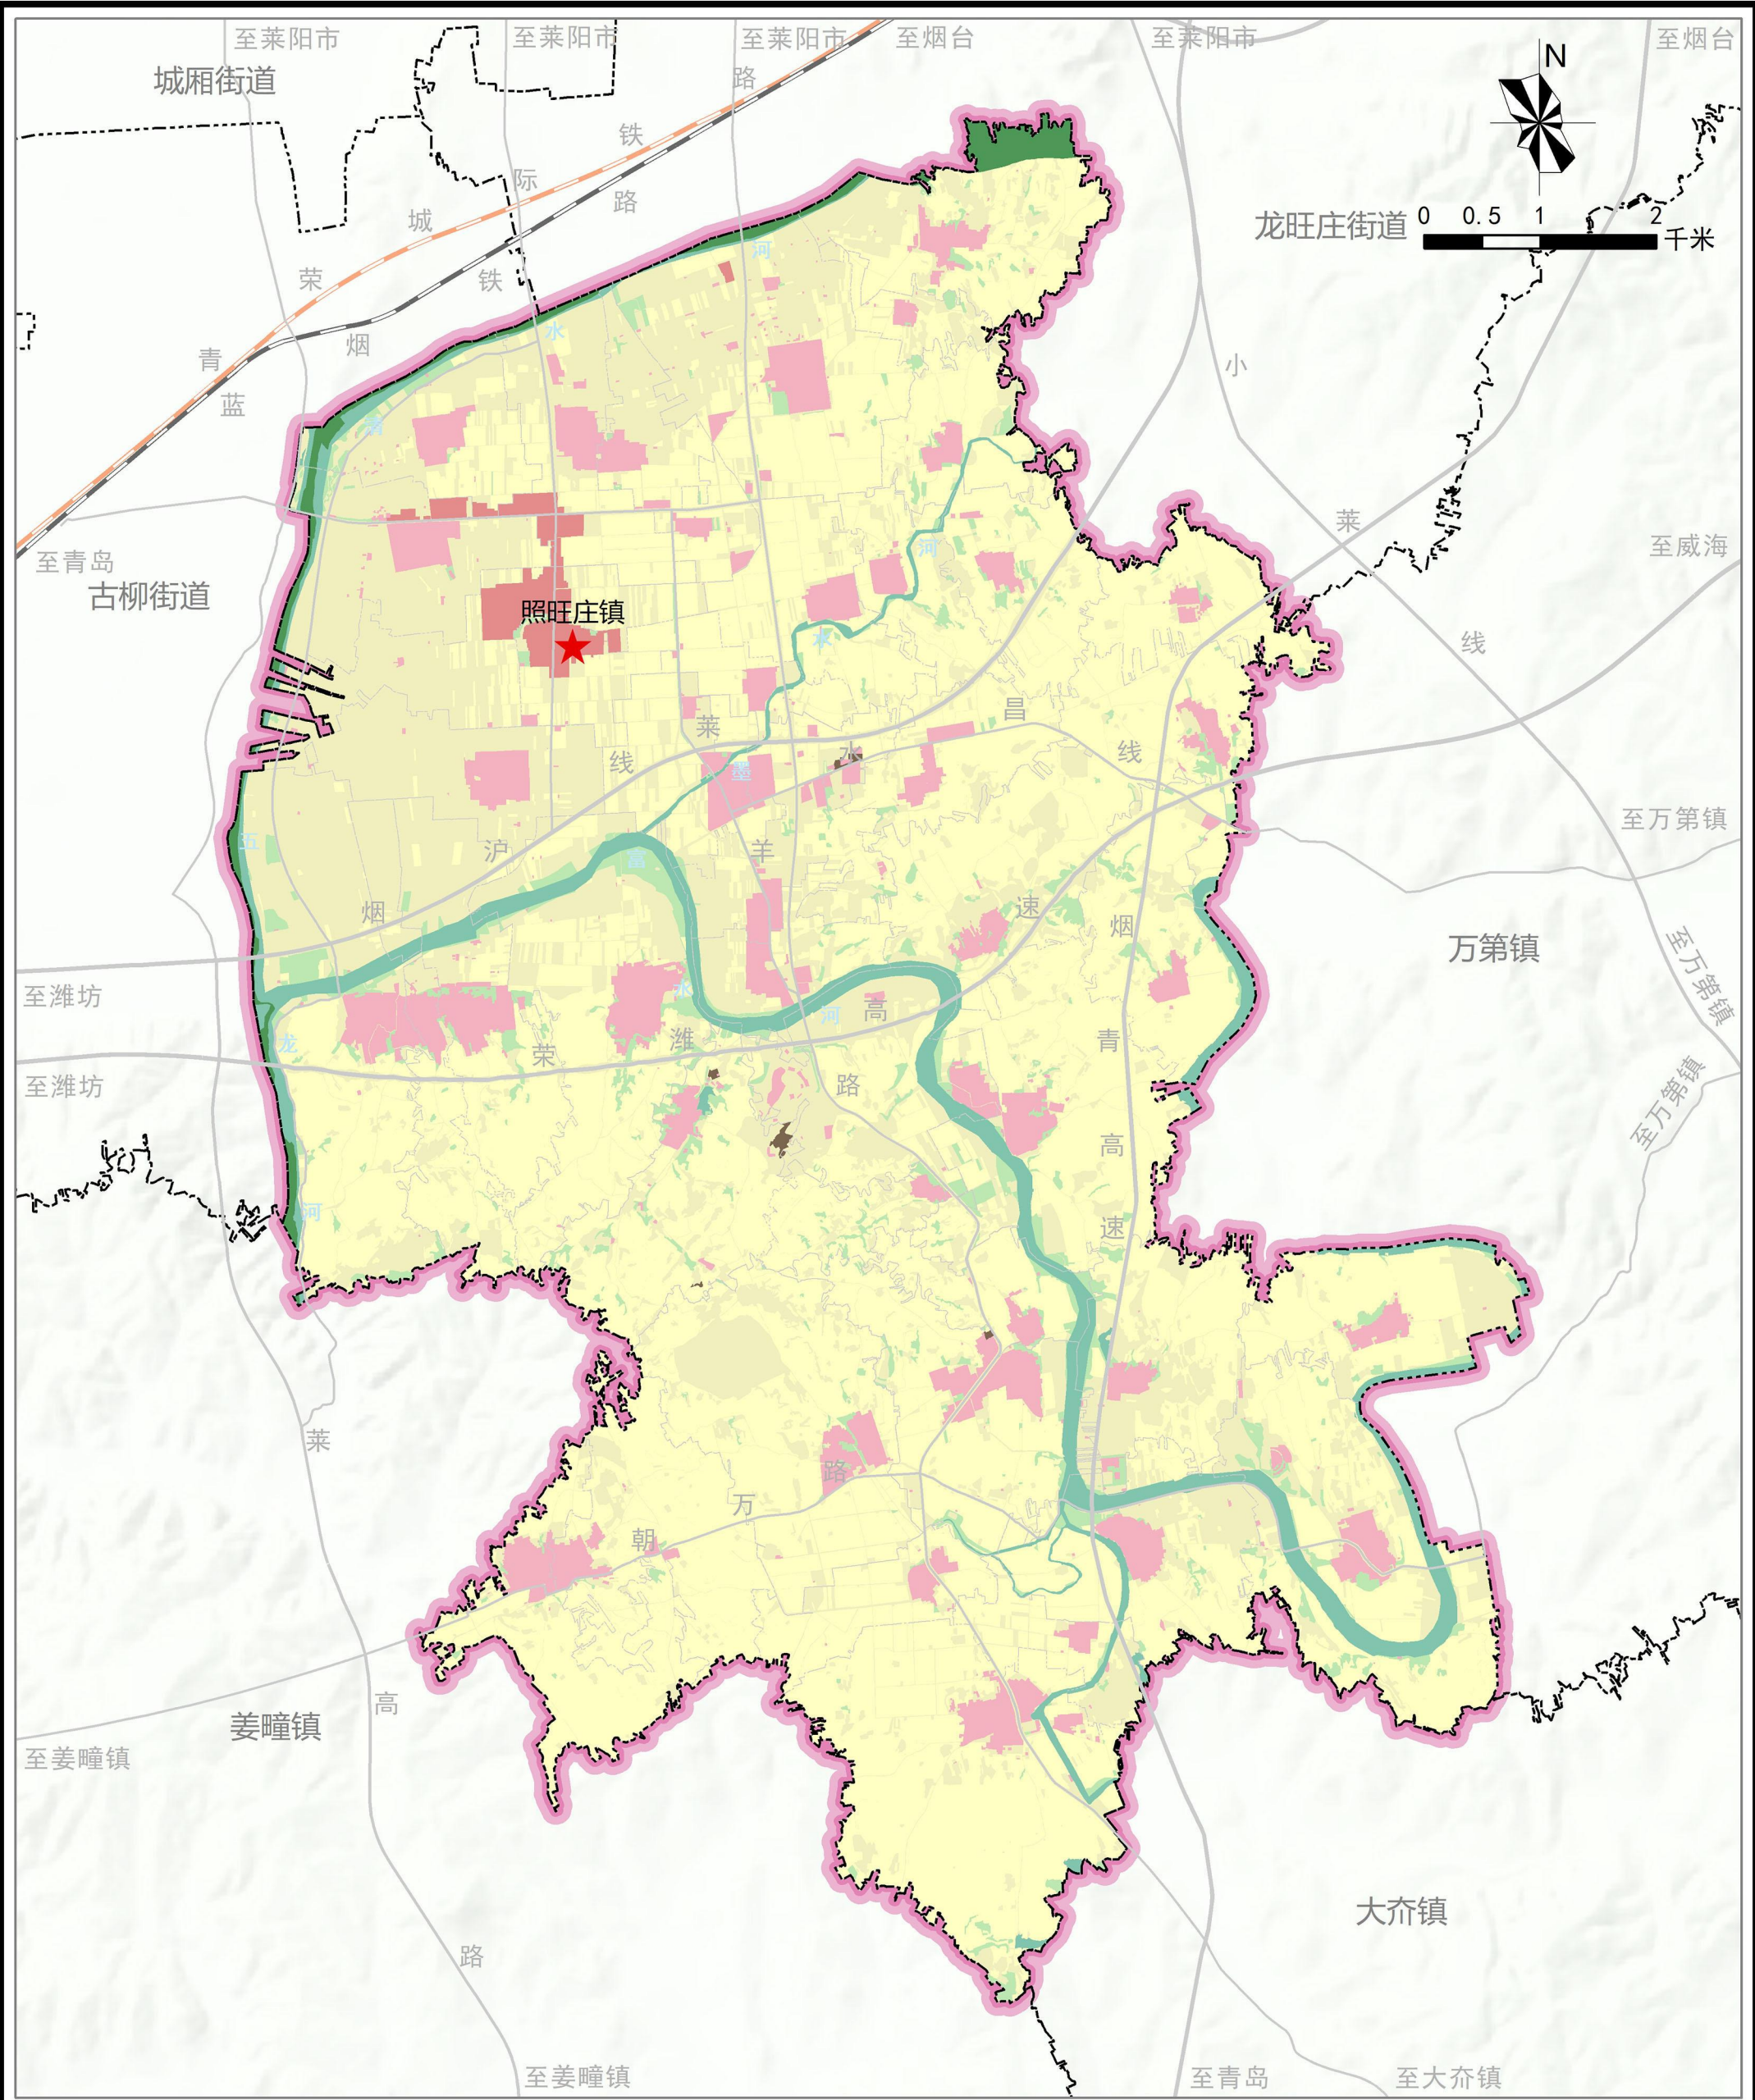


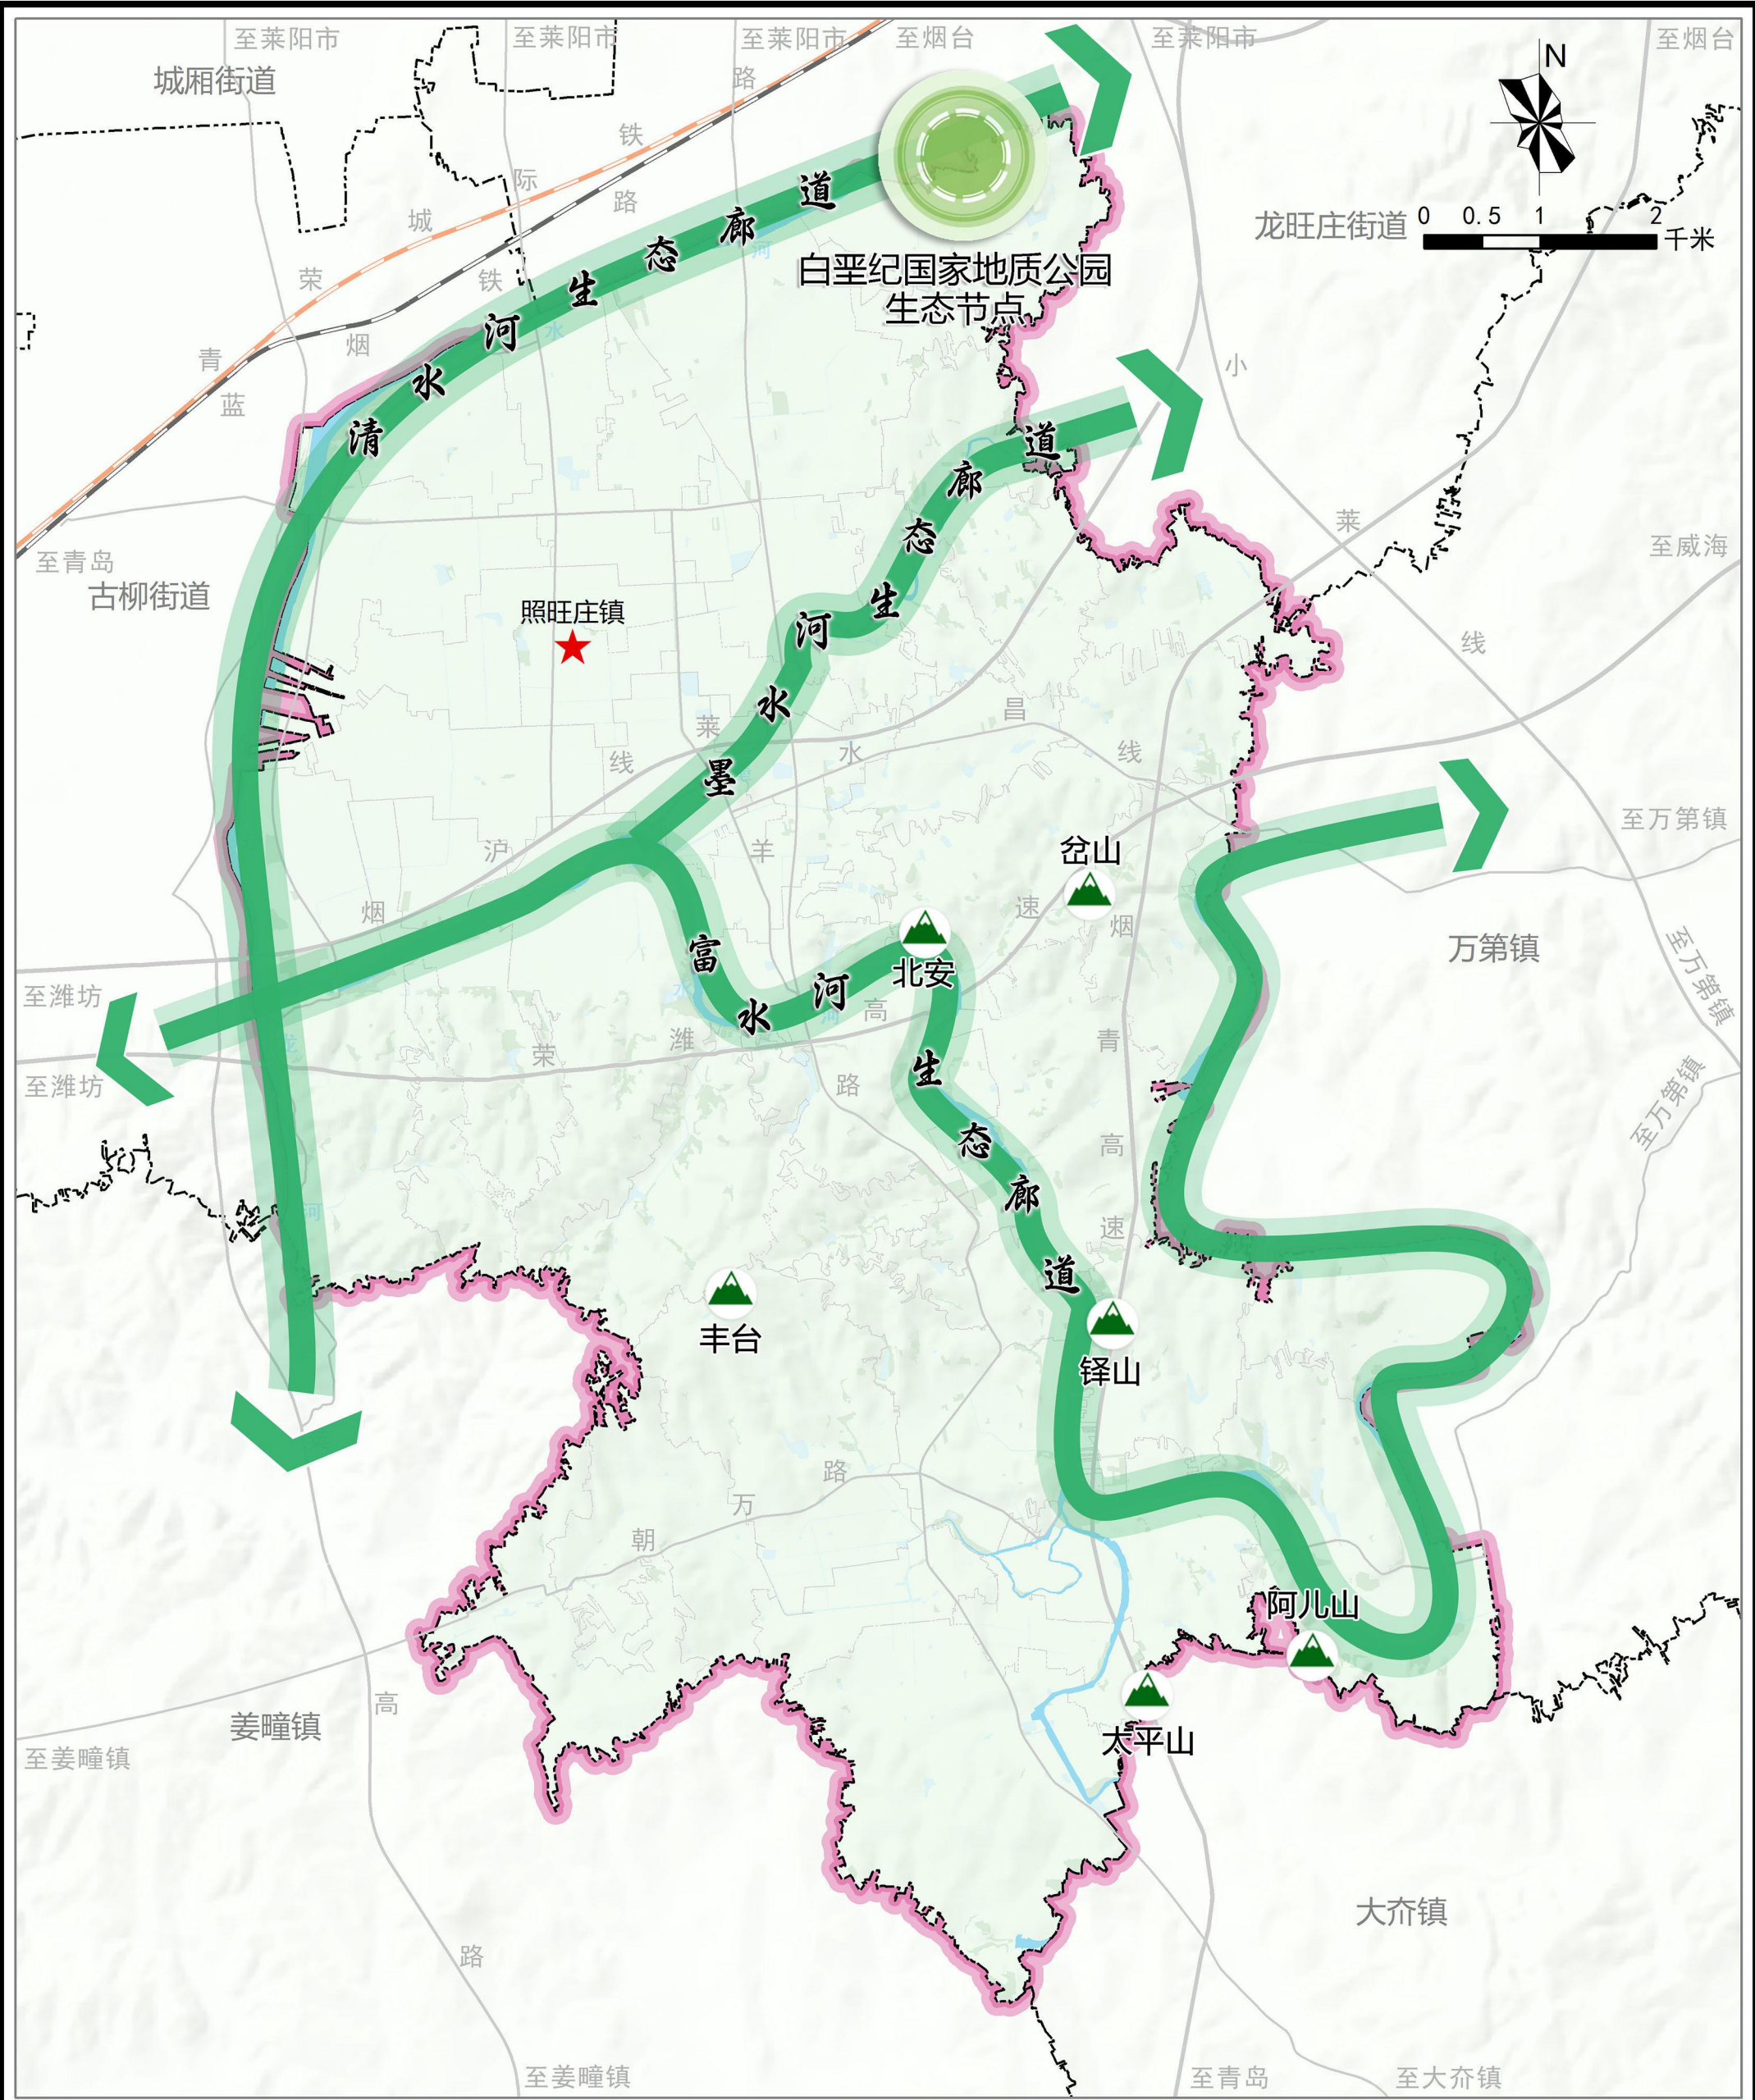


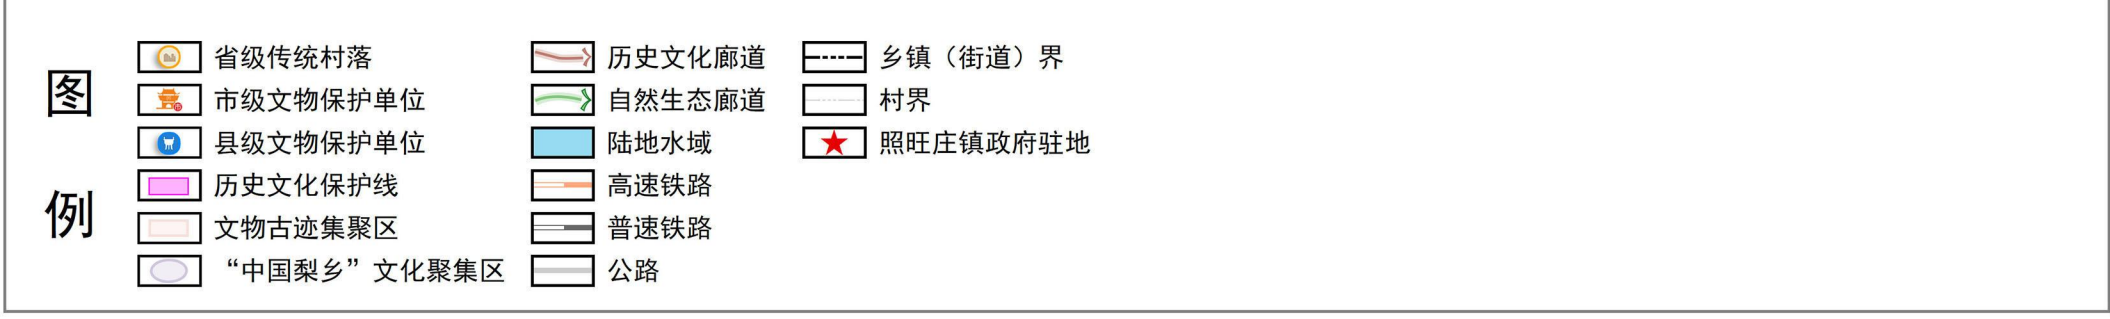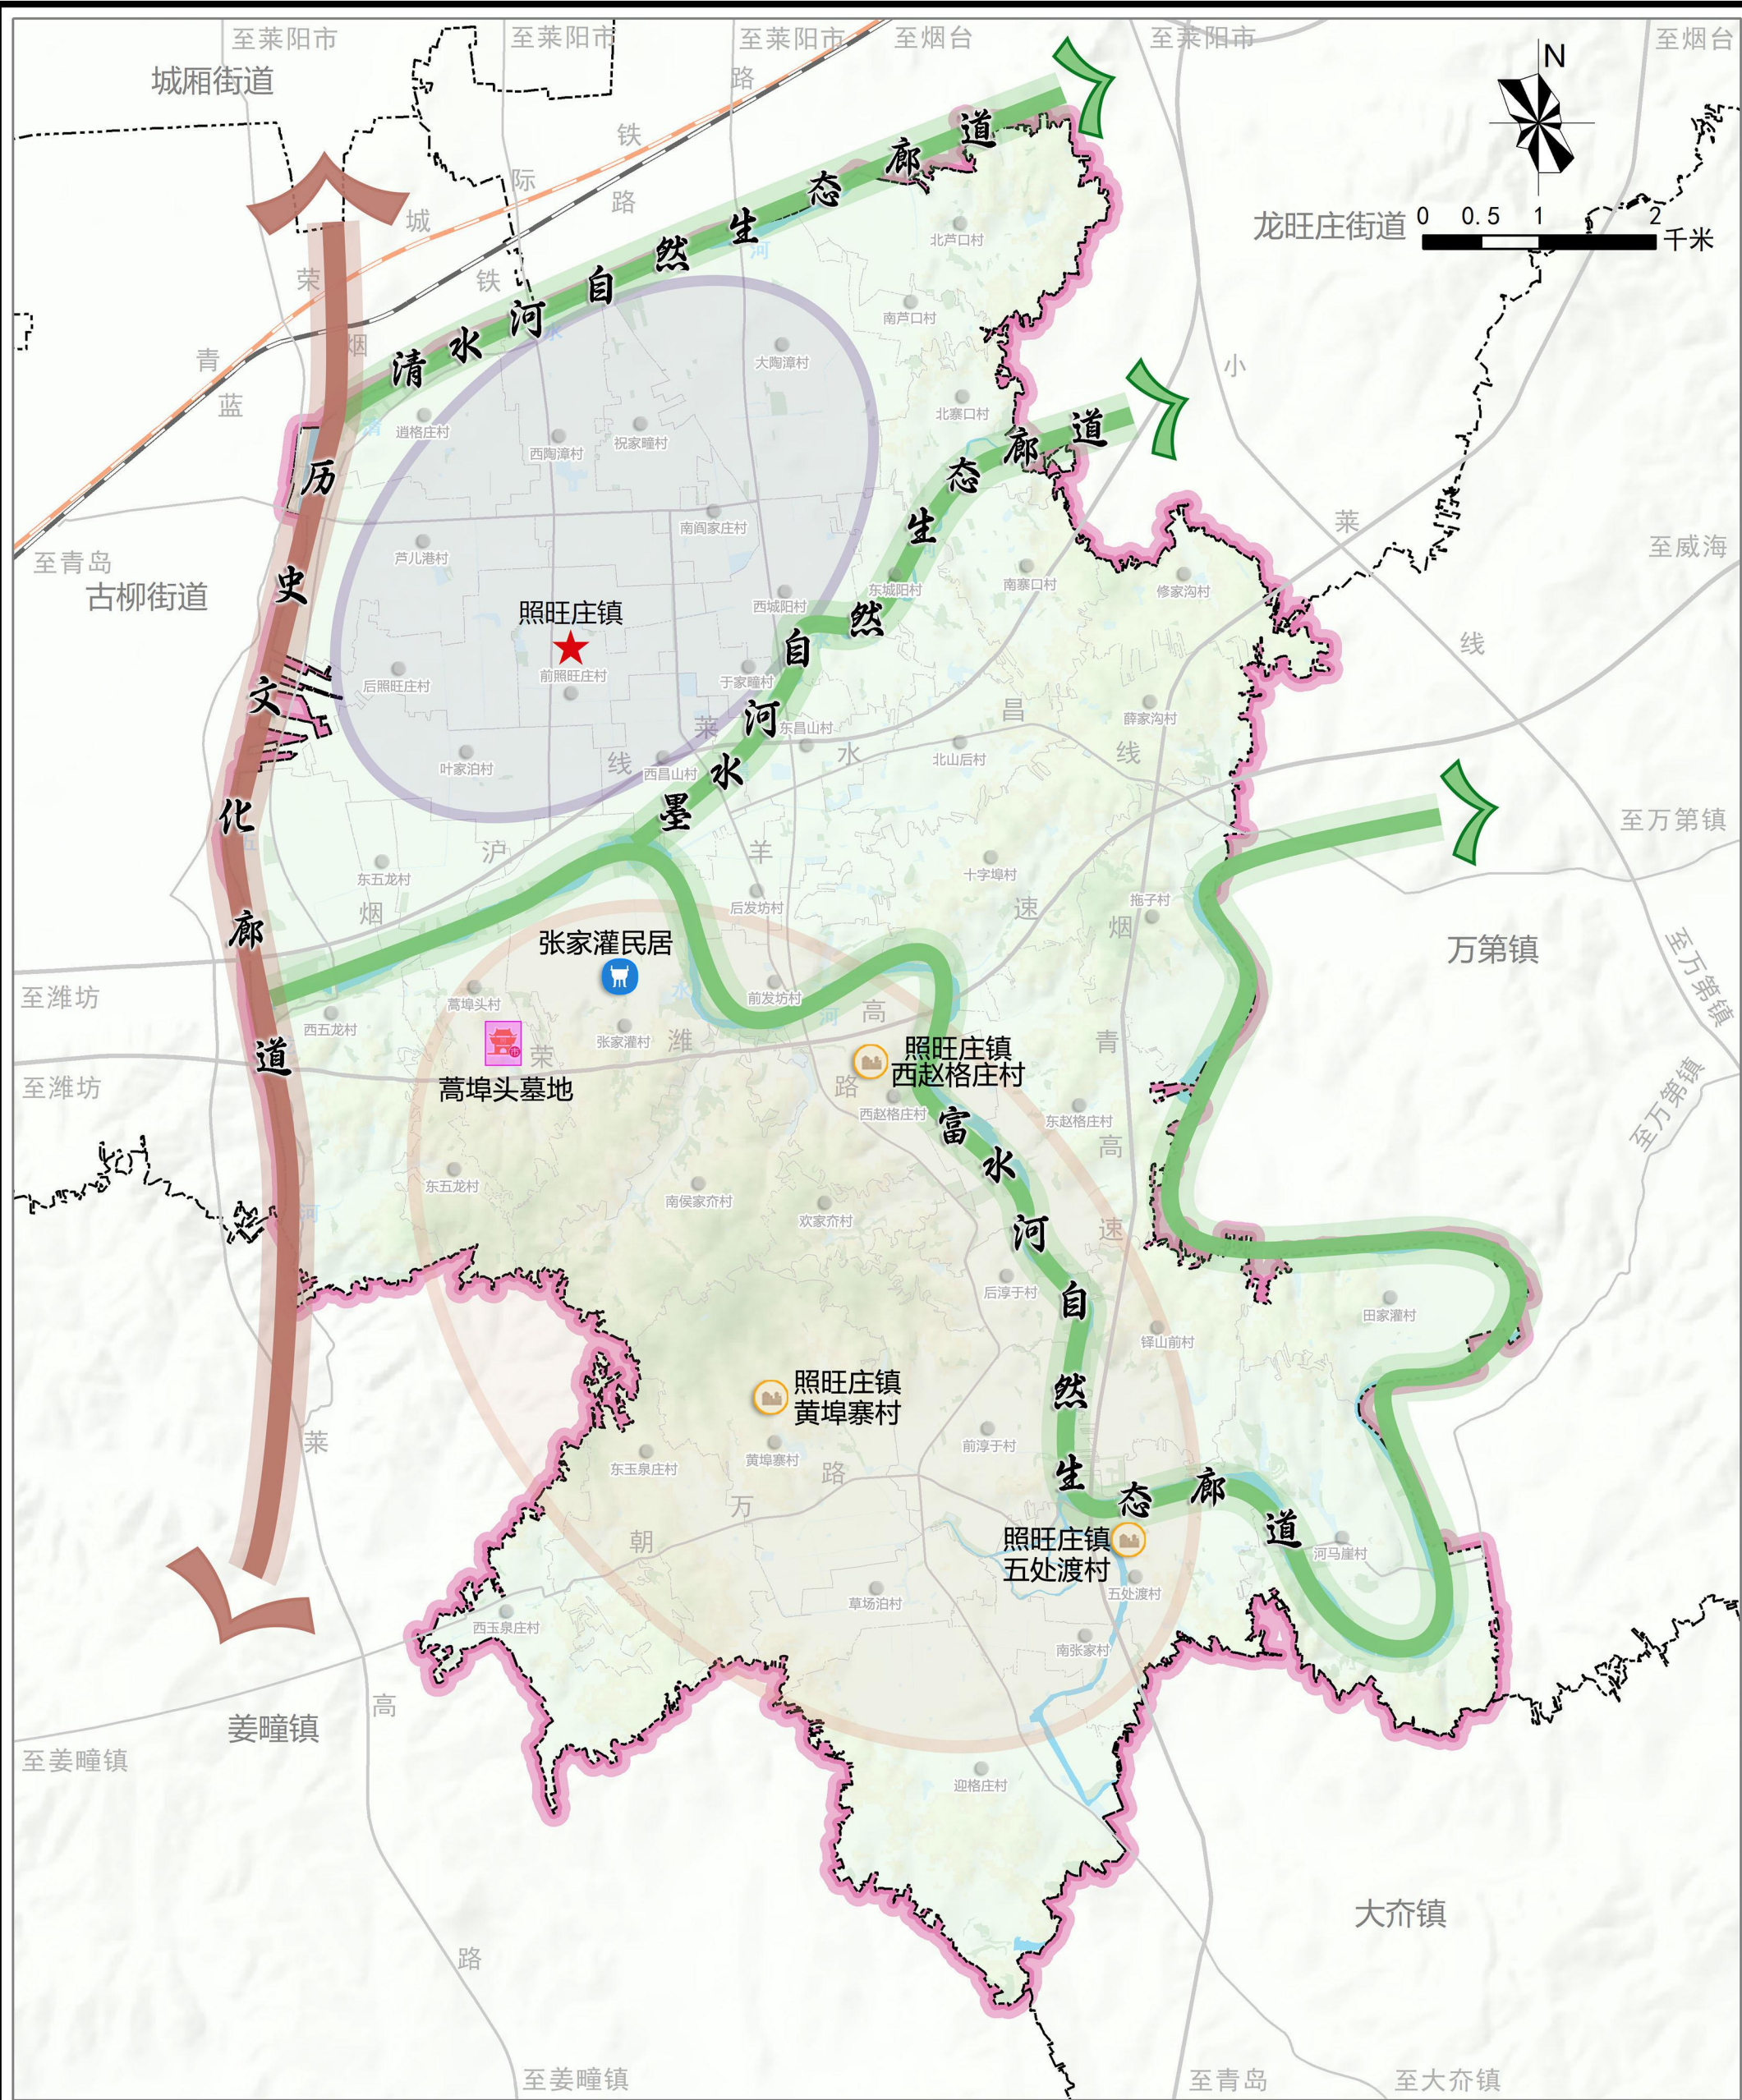

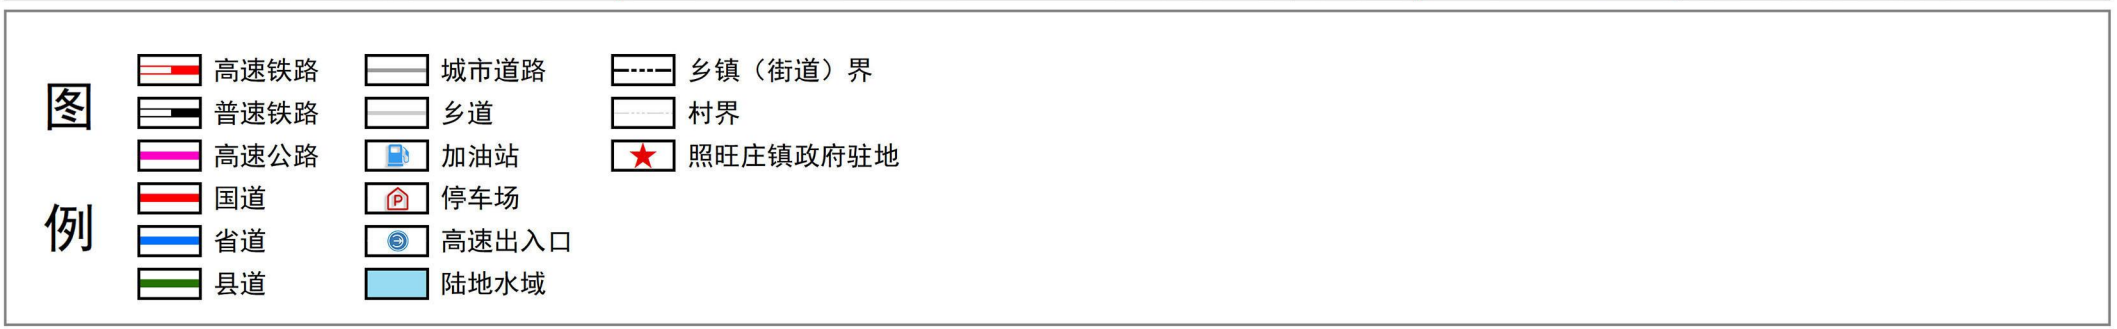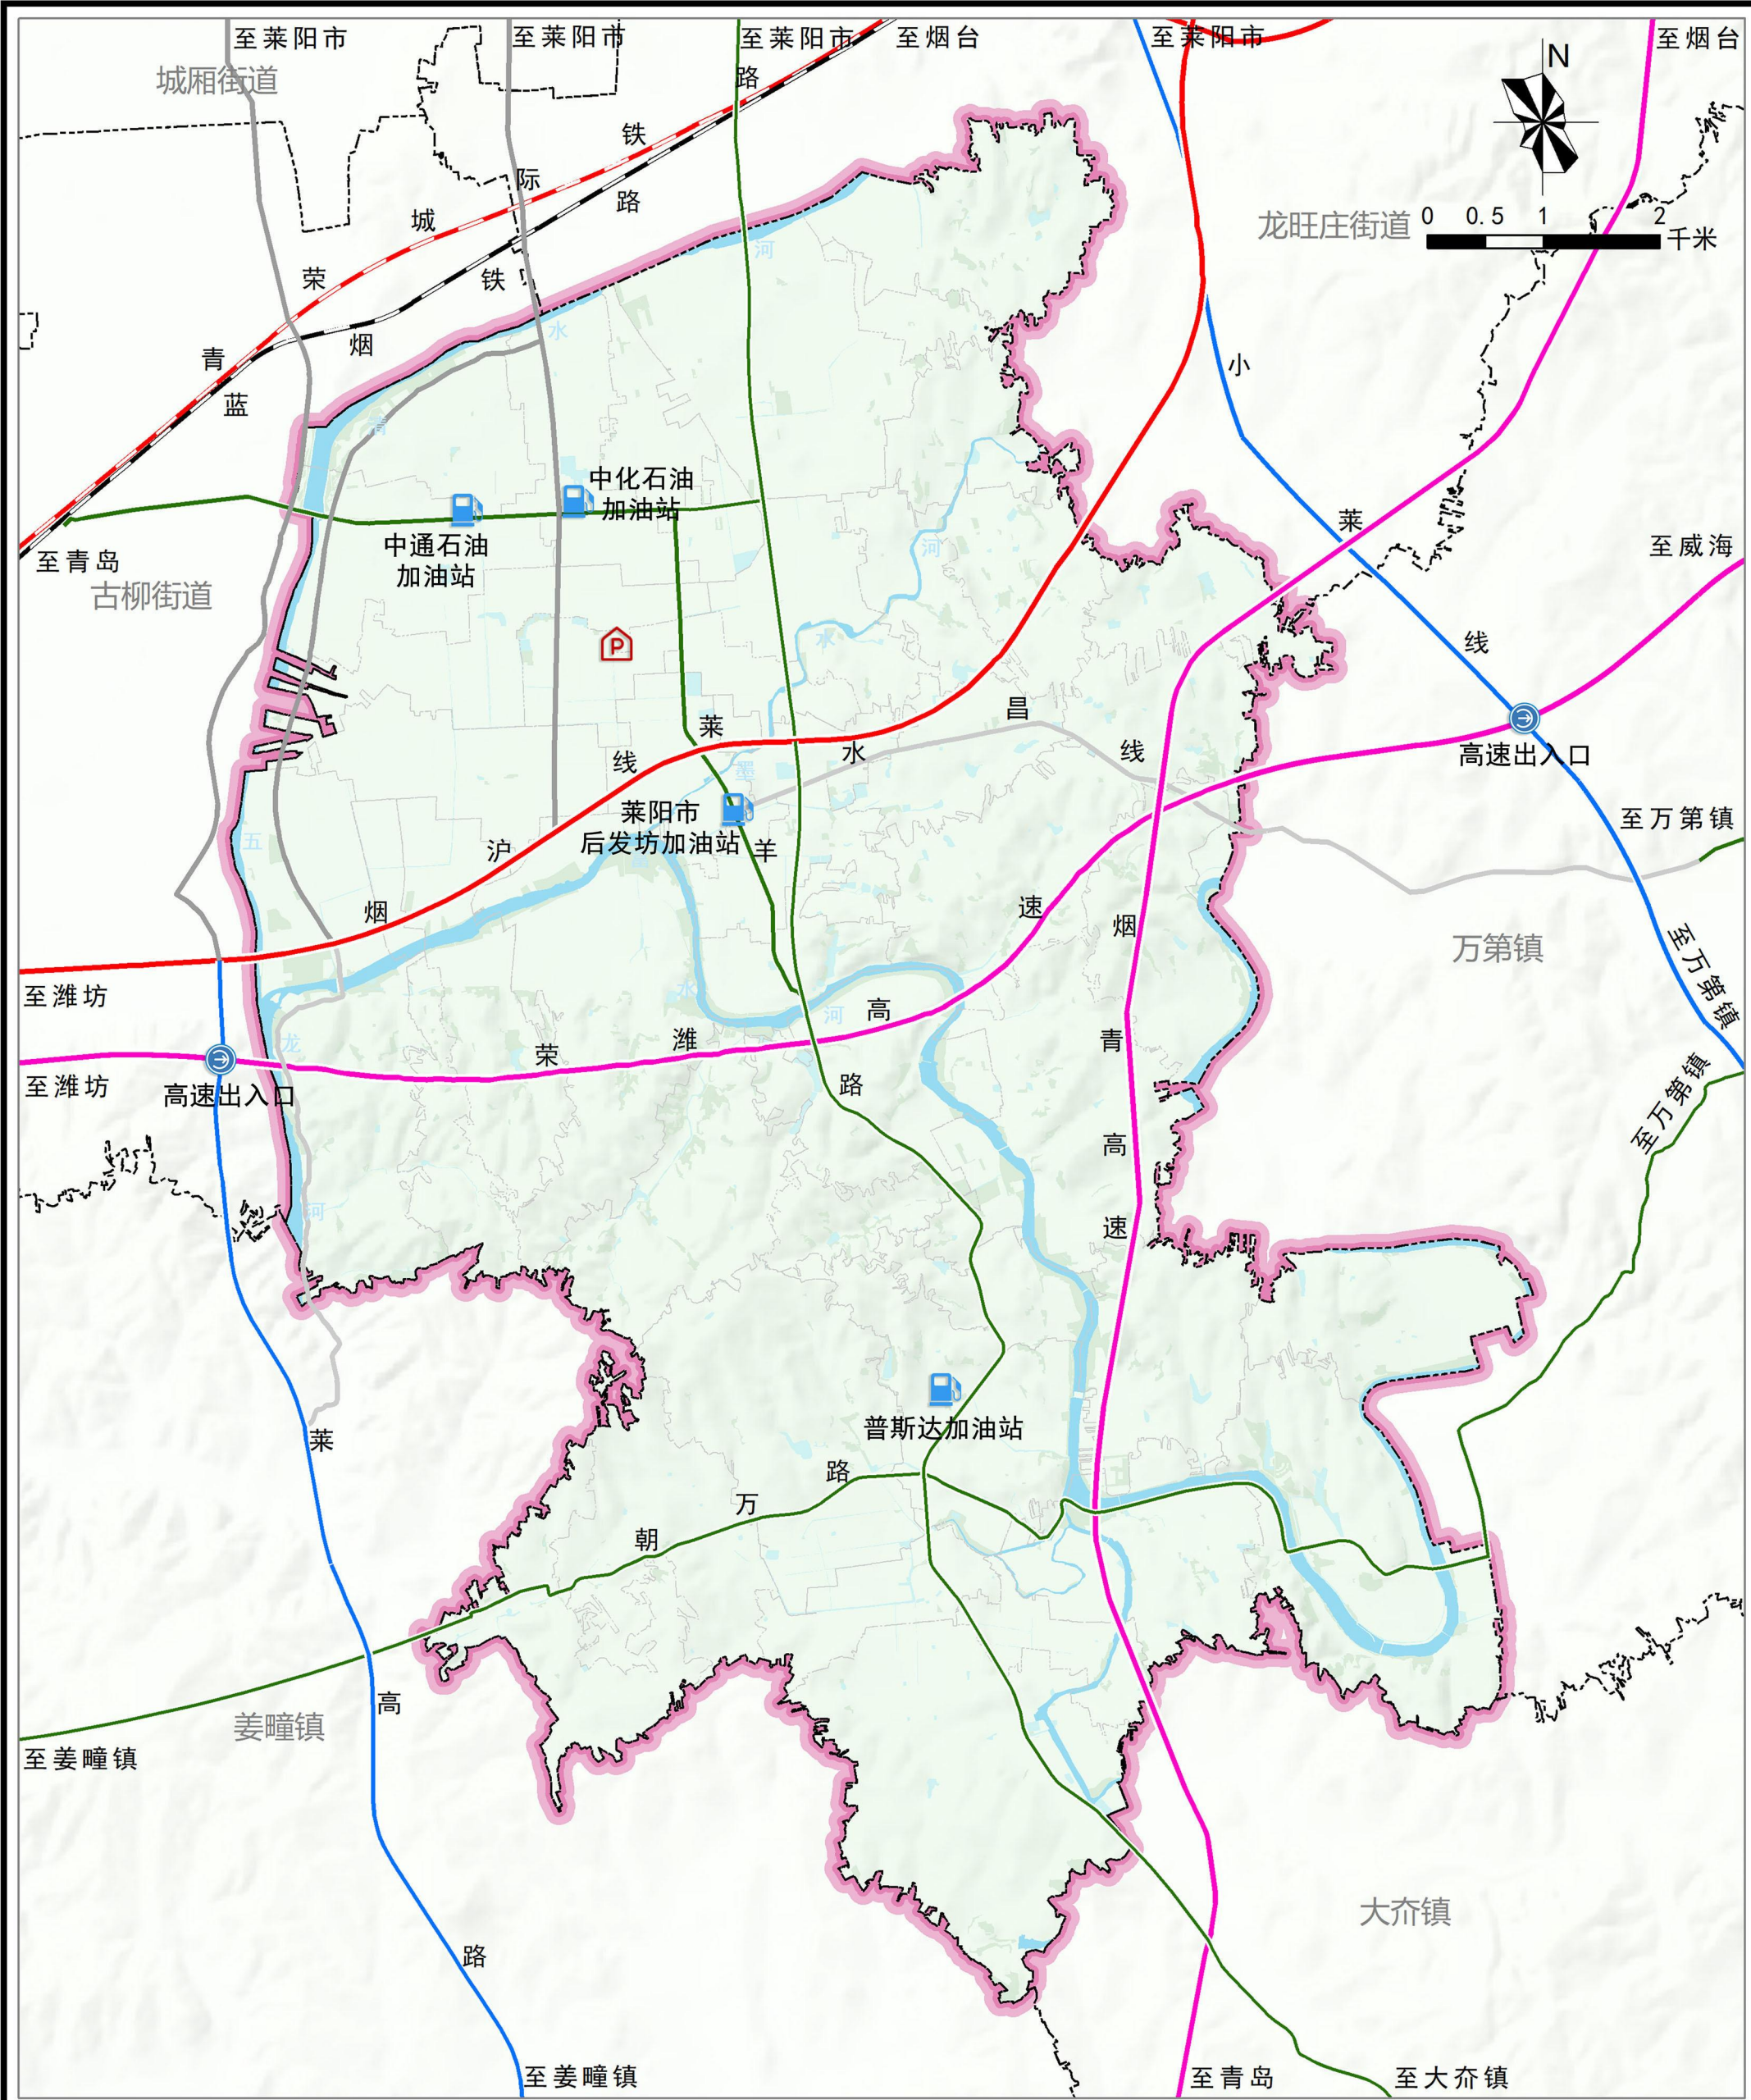

莱阳市照旺庄镇国土空间规划（2021—2035年）

城镇开发边界范围控制线规划图

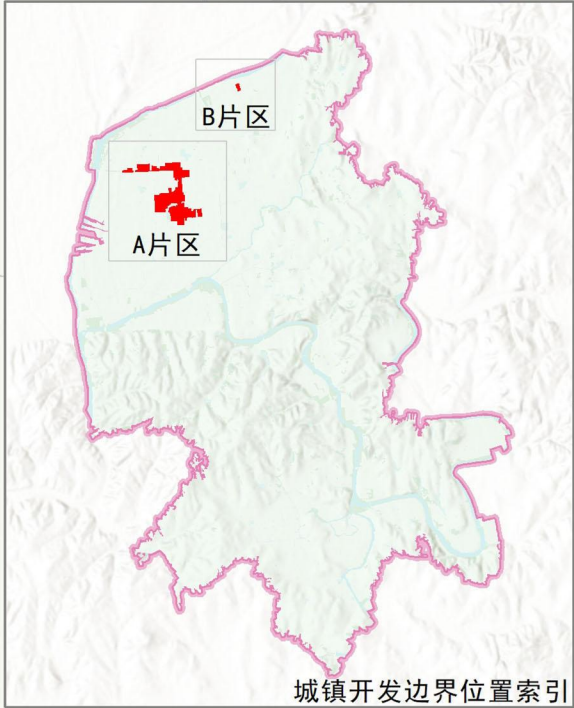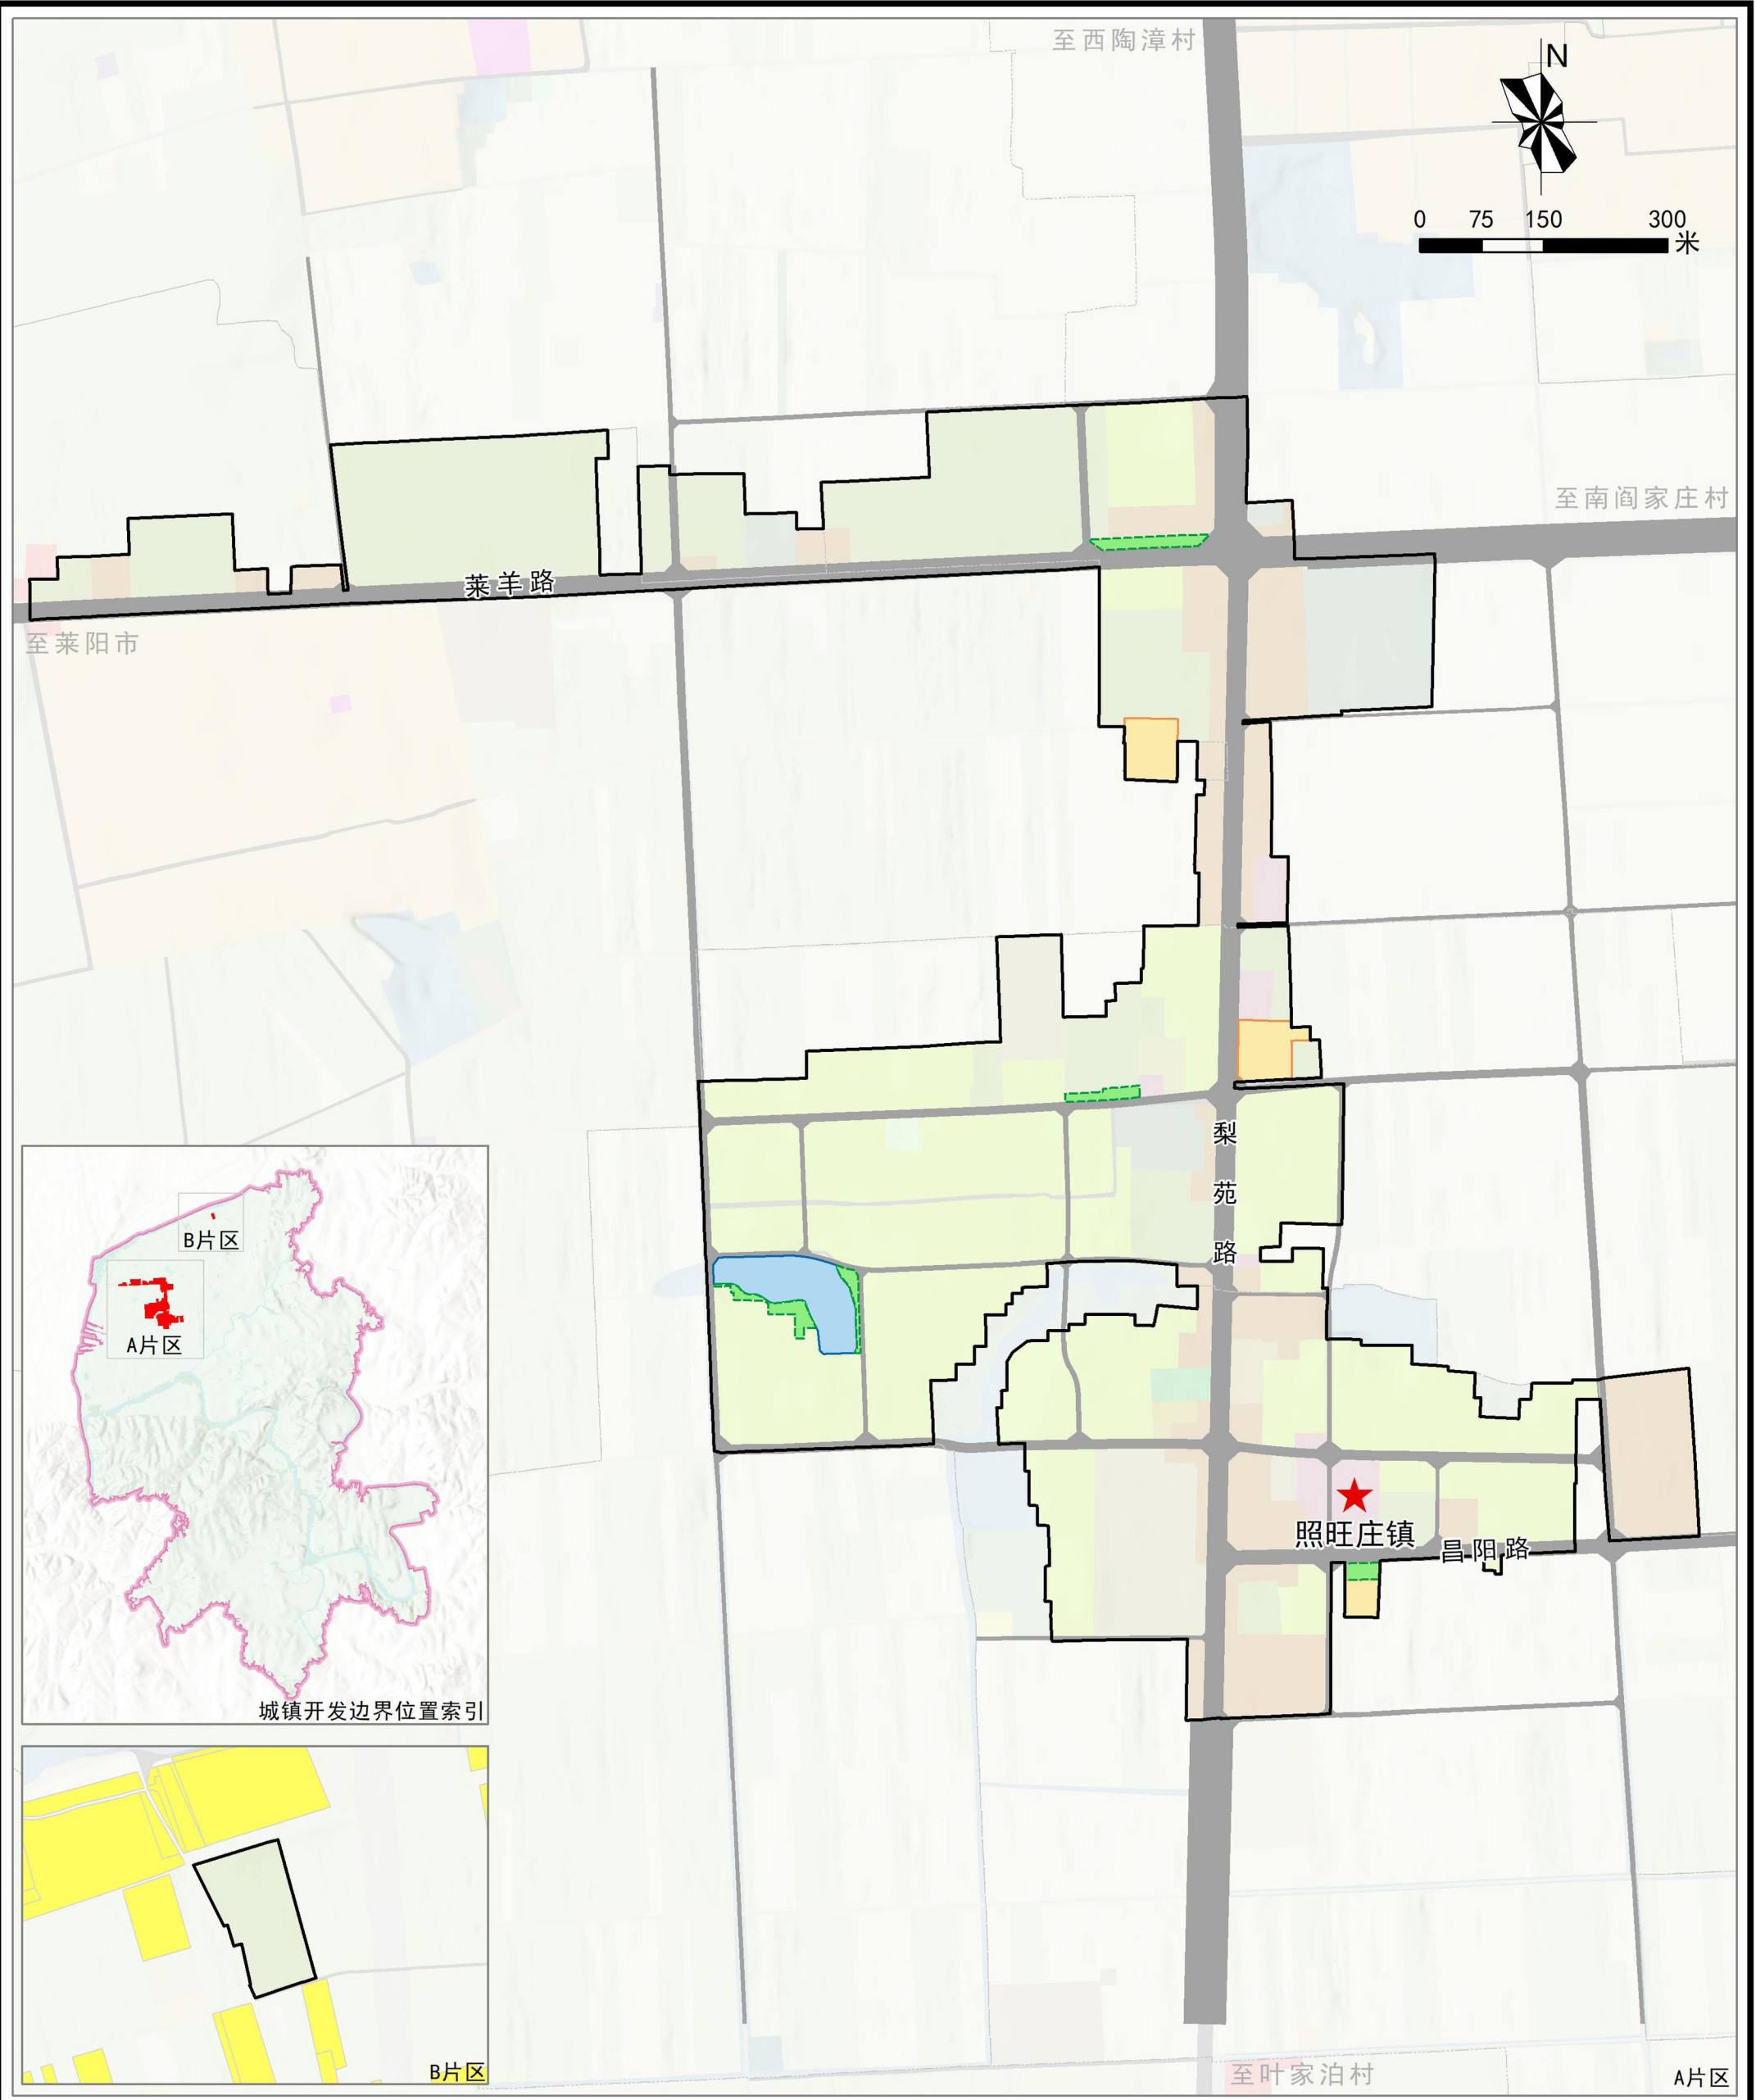

图例

城镇开发边界

城市绿线（虚线）

城市黄线（实线）

城市蓝线

村界

照旺庄镇政府驻地