

权 利 人	烟台冠宏新材料有限公司
共有情况	单独所有
坐 落	莱阳市柏林庄街道办事处杨家疃村
不动产单元号	370682109231JB00100W000000000
权利类型	集体建设用地使用权
权利性质	批准拨用
用 途	工业用地
面 积	宗地面积：67247平方米
使用期限	2022年03月10日起2072年02月27日止
权利其他状况	

土地所有权人：
莱阳市柏林庄街道办事处杨家疃村村民委员会。



宗地图

单位: m.m

宗地代码:

地籍图号: 4092.80-40556.50

坐落: 柏林庄街道办事处杨家疃村

权利人: 烟台冠宏新材料有限公司


宗地面积: 67247

起止时间: 2022年3月10日-2072年2月27日

北



峡 涌 路

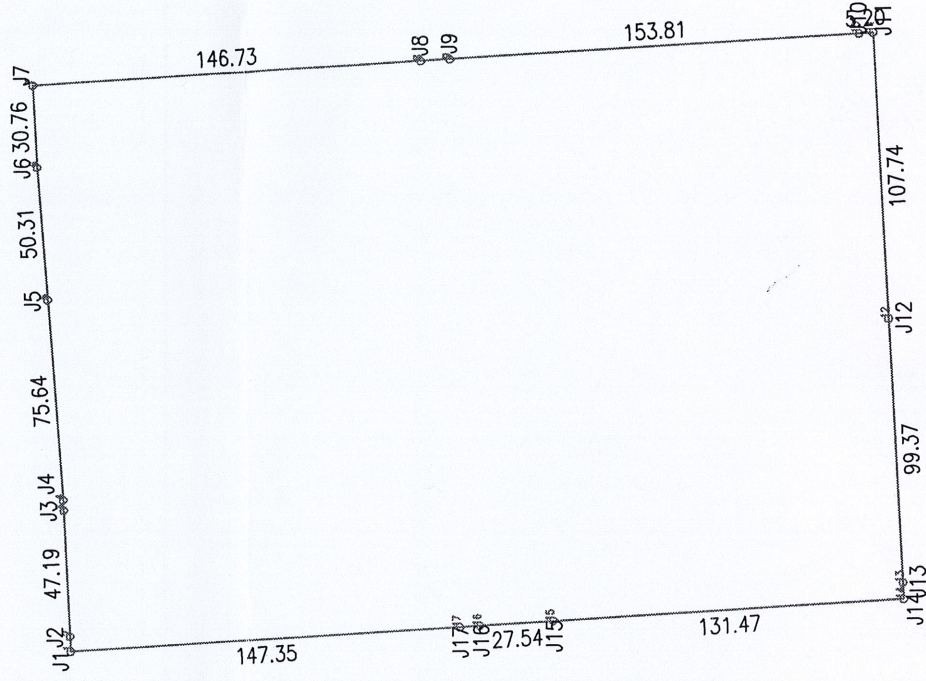

烟台舜康生物科技有限公司

山东省第四地质矿产勘查院

2022年3月解析法测绘界址点
绘图日期: 2022年3月30日
审核日期: 2022年3月30日

1:2840

绘图员: 宋胜男
审核员: 曹 宾